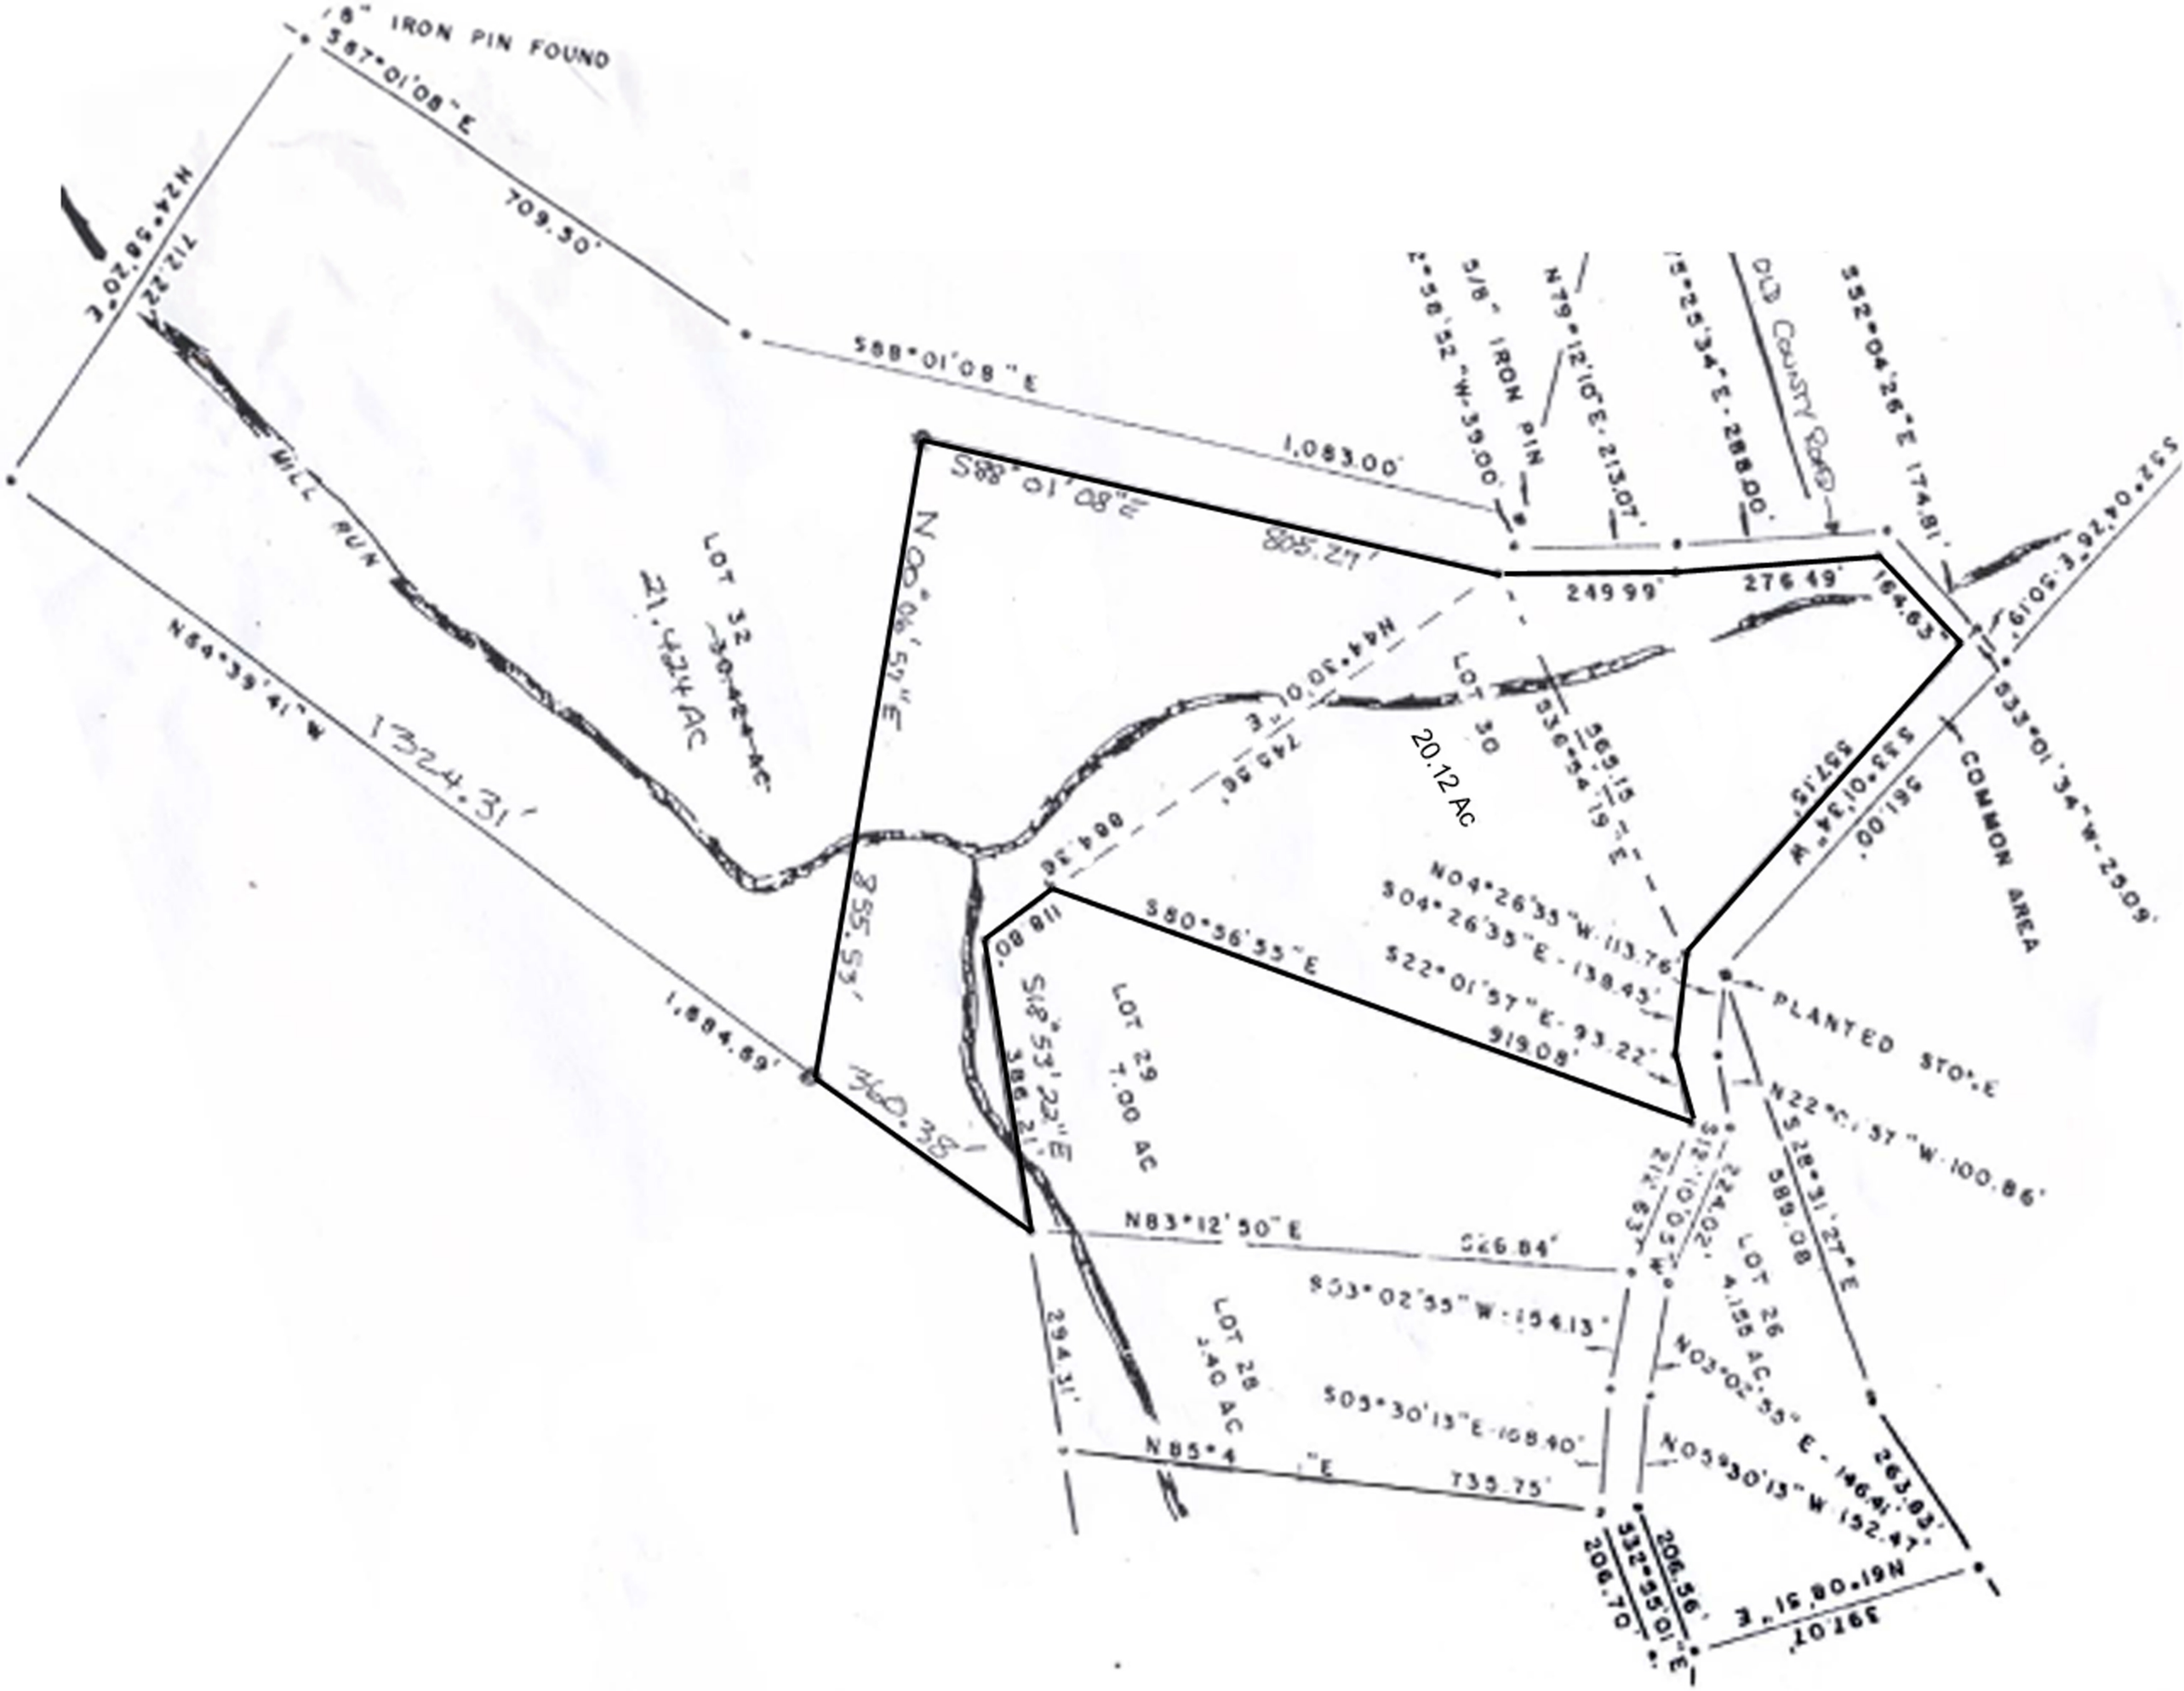
5/8" IRON PIN FOUND
S87°01'08"E
709.50'
S88°01'08"E
1,083.00'
N24°58'20"E
712.22'
MILL RUN
N64°39'41"W
1324.31'
1,884.69'
LOT 32
21.4424 AC
N00°06'57"E
855.57'
S88°01'08"E
805.27'
N44°30'01"E
743.56'
664.36'
118.80'
S18°53'22"E
386.21'
LOT 29
7.00 AC
LOT 30
20.12 AC
S80°56'55"E
N04°26'35"W 113.76'
S04°26'35"E 138.43'
S22°01'57"E 93.22'
919.08'
N83°12'50"E
526.84'
S53°02'55"W 154.13'
S05°30'13"E 108.40'
N85°4 "E
735.75'
294.31'
LOT 28
3.40 AC
S52°-58'52"W 39.00'
5/8" IRON PIN
N79°12'10"E 213.07'
S15°25'34"E 288.00'
OLD COUNTY ROAD
S52°04'26"E 174.81'
249.99'
276.49'
164.63'
S32°04'26"E 30.19'
S33°01'34"W 25.09'
COMMON AREA
PLANTED STOP
N22°01'57"W 100.86'
S28°31'27"E
589.08
LOT 26
4.155 AC
N03°02'55"E 146.41'
N05°30'13"W 152.47'
263.83'
206.56'
S32°55'01"E
206.70'
S80°08'19"E
397.07'